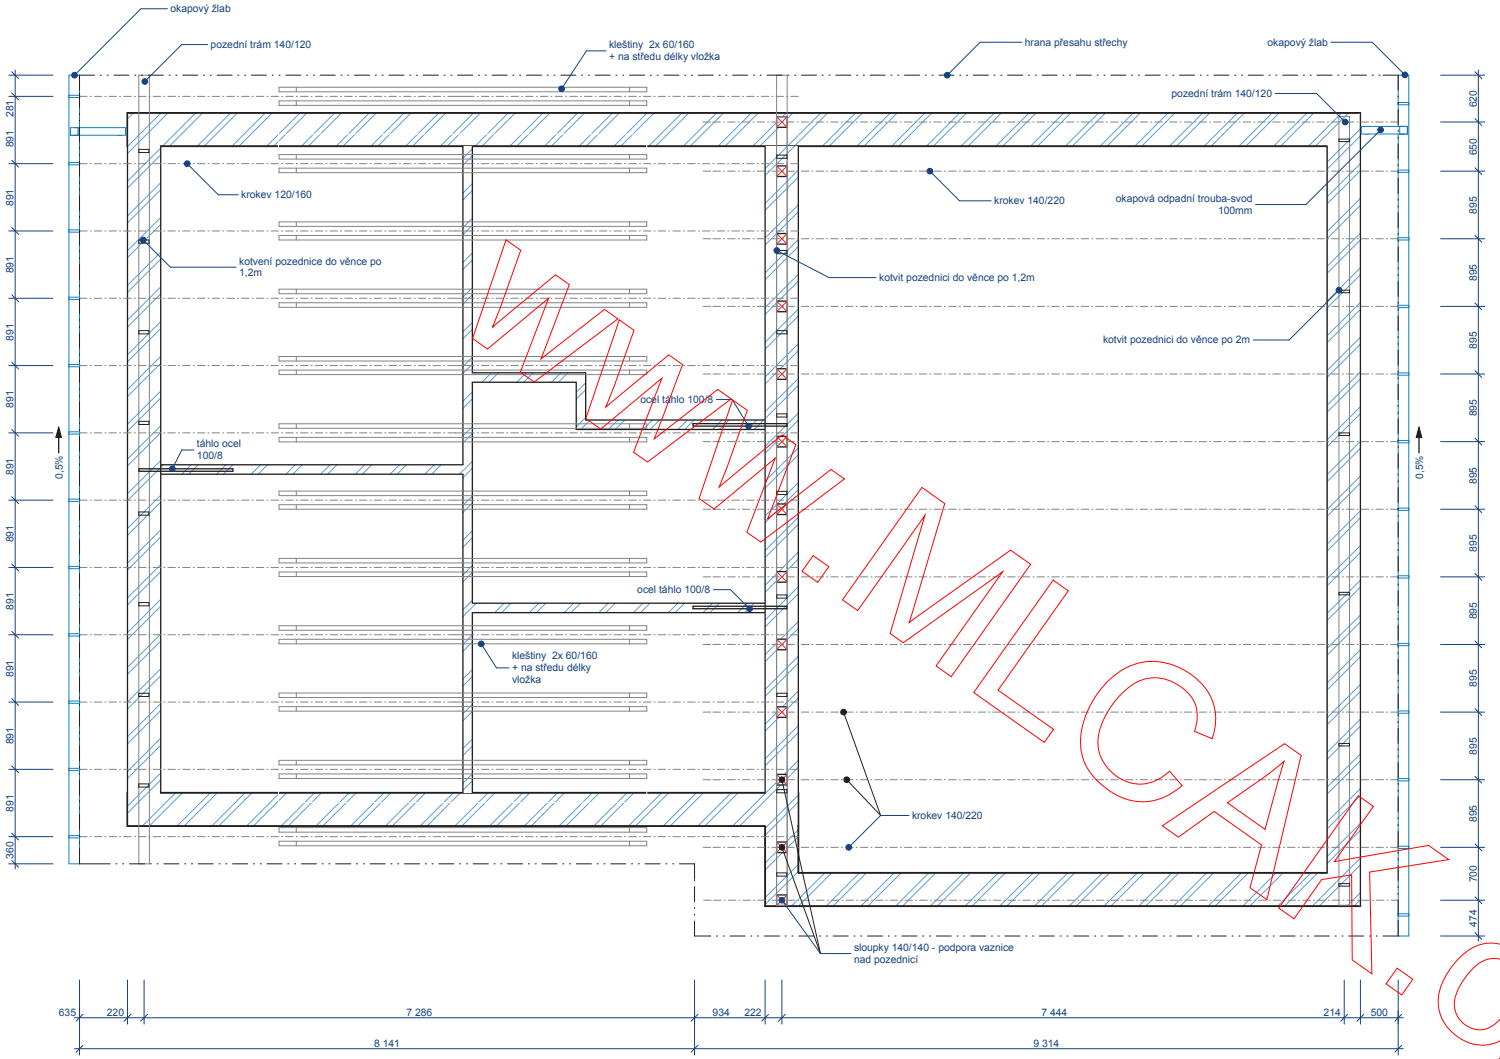

www.M-LCAK.cz

Výpis prvků krovu

Jméno knihovního prvku	Množství	Objem	Rozměry profilu		Délka prvku v mm
			Šířka	Výška	
sloupek	13	0,14	140	140	0,536
Kleština2_1 14	12	1,07	60	160	8880
Krokev2_1 14	12	1,25	120	160	4440
Krokev2_1 14	12	1,42	120	160	4440
Krokev2_1 14	13	3,71	140	220	8700
Okapová vaznice2_1 14	1	0,18	140	120	10442
Okapová vaznice2_1 14	1	0,18	140	120	10992
Okapová vaznice2_1 14	2	0,35	140	120	10440

Poznámka:
Před přípravou krovu je nutné zaměřit délky prvků přímo na stavbě dle skutečnosti.

±0,000=#Projektový počátek

Souřadný systém: JTSK

Výškový systém: BpV

HLAVNÍ ARCHITEKT	VYPRACOVAL	ZODP.PROJEKTANT
Arnold Mlčák	Arnold Mlčák	Arnold Mlčák,aut.tech.

INVESTOR Kamil VÍŠEK , Vražkov 98

PROFESE Pozemní stavby

www.projektySTAVEB.cz
kancelář PROJEKTY A RADON
Riegrova 1100
Roudnice na Labem 41301
telefon : 777117338
email : mlcak@mlcak.cz

Novostavba RD , Hoštka Kochovice 171/8

FORMÁT	A2
DATUM	2/2012
STUPEŇ	Stavební řízení
Č. ZAKÁZKY	#ČProj
MĚŘÍTKO	1:50
Č. VÝKRESU	05

krov půdorys